

HAUS B


ERDGESCHOSS

WHG-NR.: B1.1.3

ZIMMER: 2.5

WF*: 62.3 m²

AUSSENRAUM: 15.7 m²

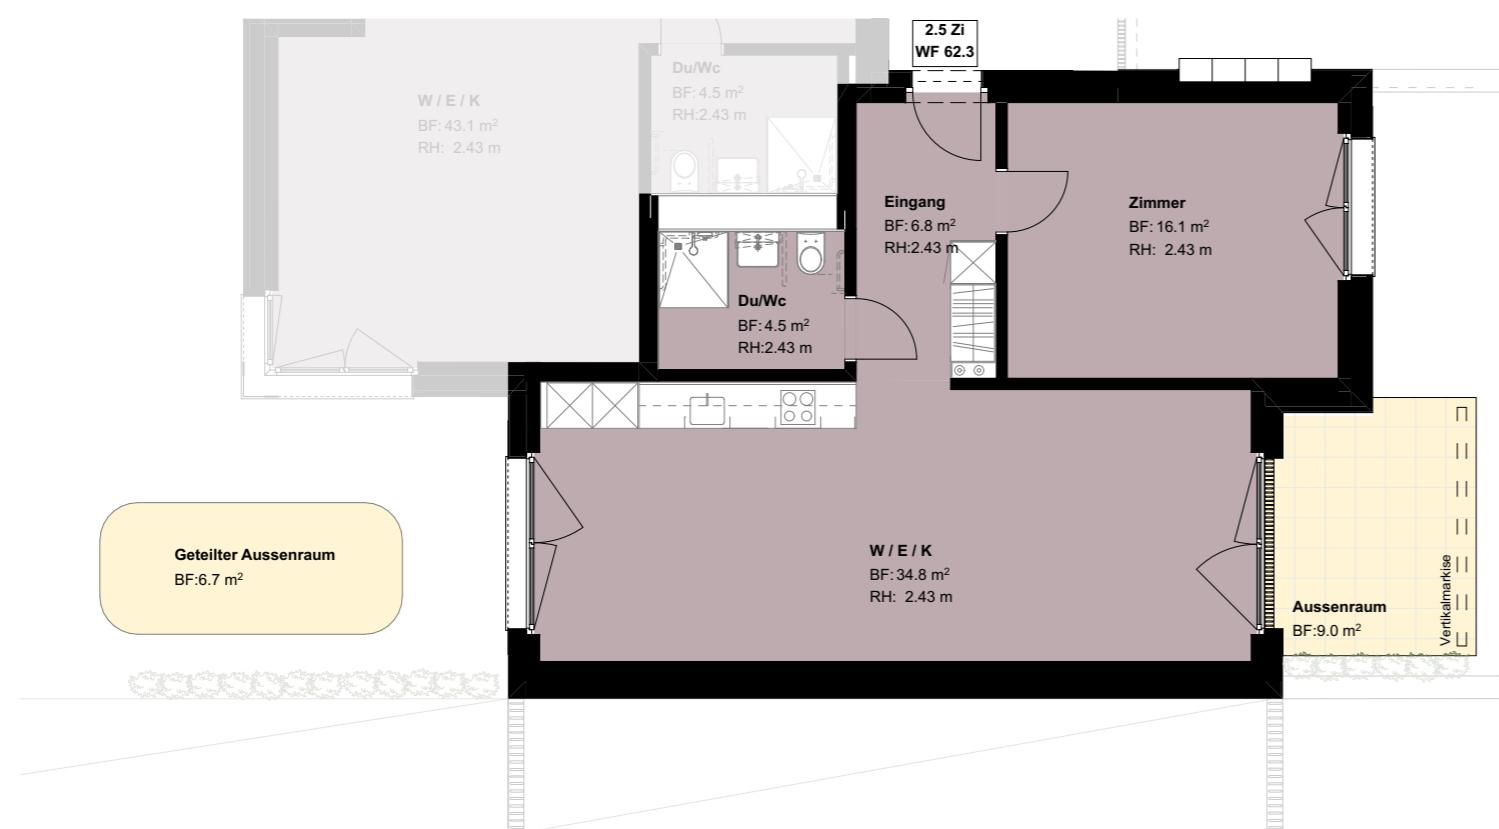

0 1 2 3 4 5M



*Berechnung der Wohnfläche
Wohnfläche (innerkant), exkl. Aussen- und
Innenwände, exkl. Schächten, exkl. Keller. Bei
den Flächen handelt es sich um Circa-Angaben