
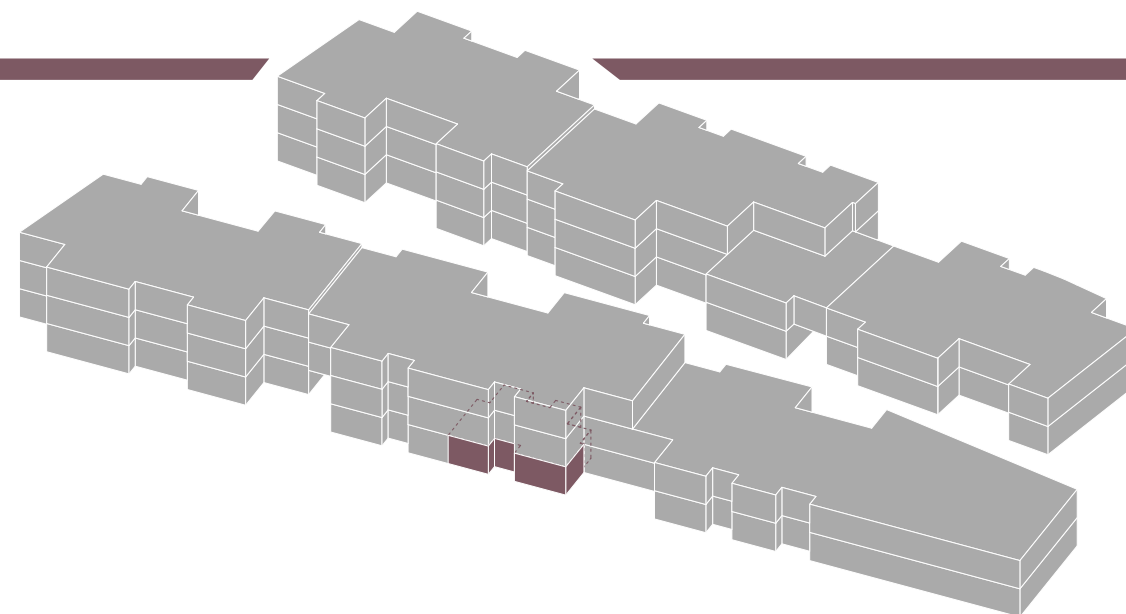


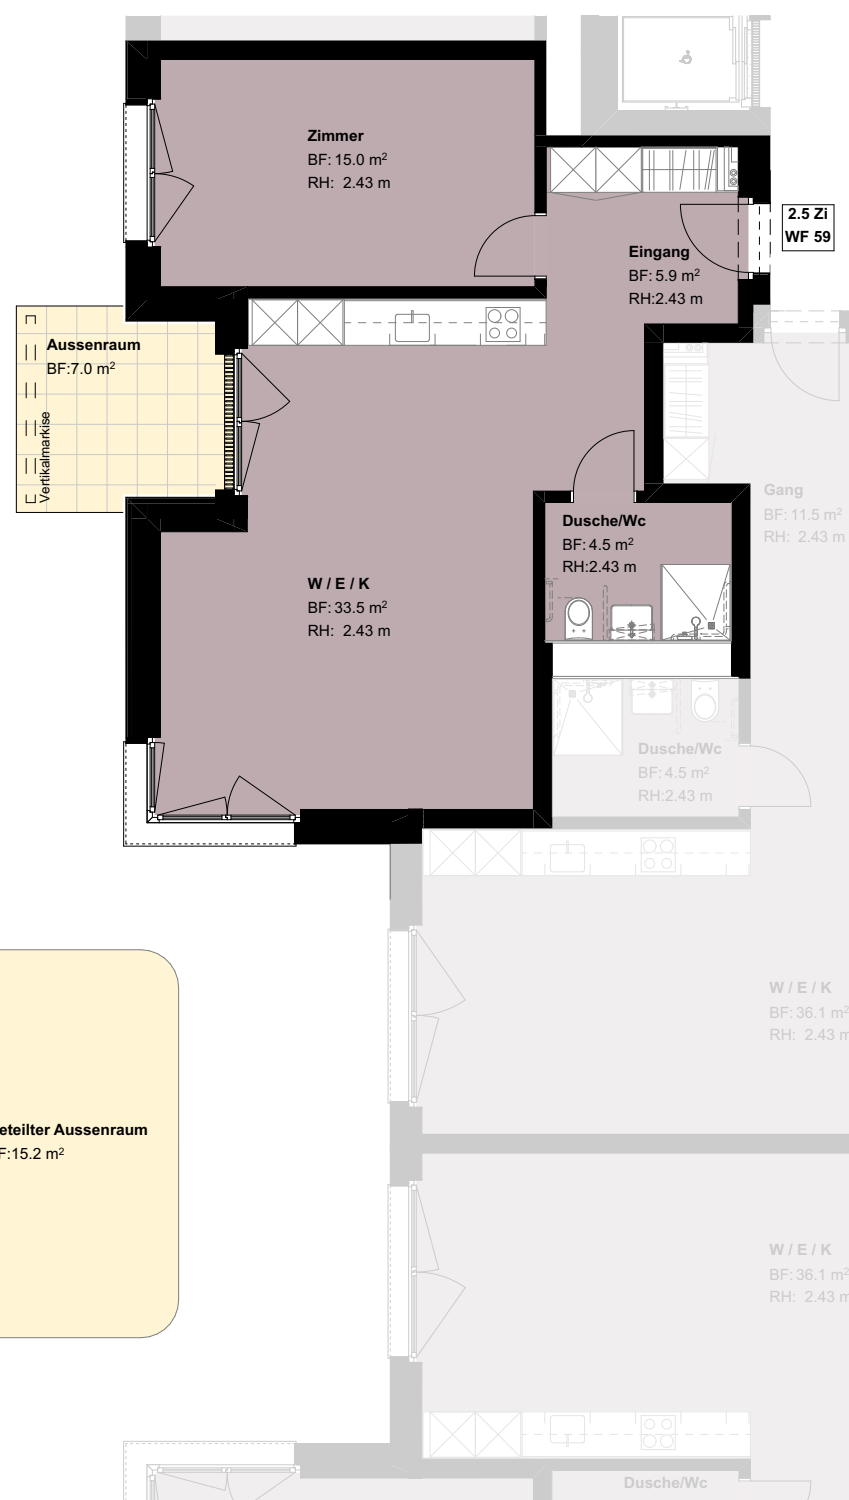

HAUS B

ERDGESCHOSS

WHG-NR.: B2.1.2

ZIMMER: 2.5

WF*: 59 m²

AUSSENRAUM: 22.2 m²

*Berechnung der Wohnfläche
Wohnfläche (innerkant), exkl. Aussen- und
Innenwände, exkl. Schächten, exkl. Keller. Bei
den Flächen handelt es sich um Circa-Angaben